


人才公寓95m²户型平面图

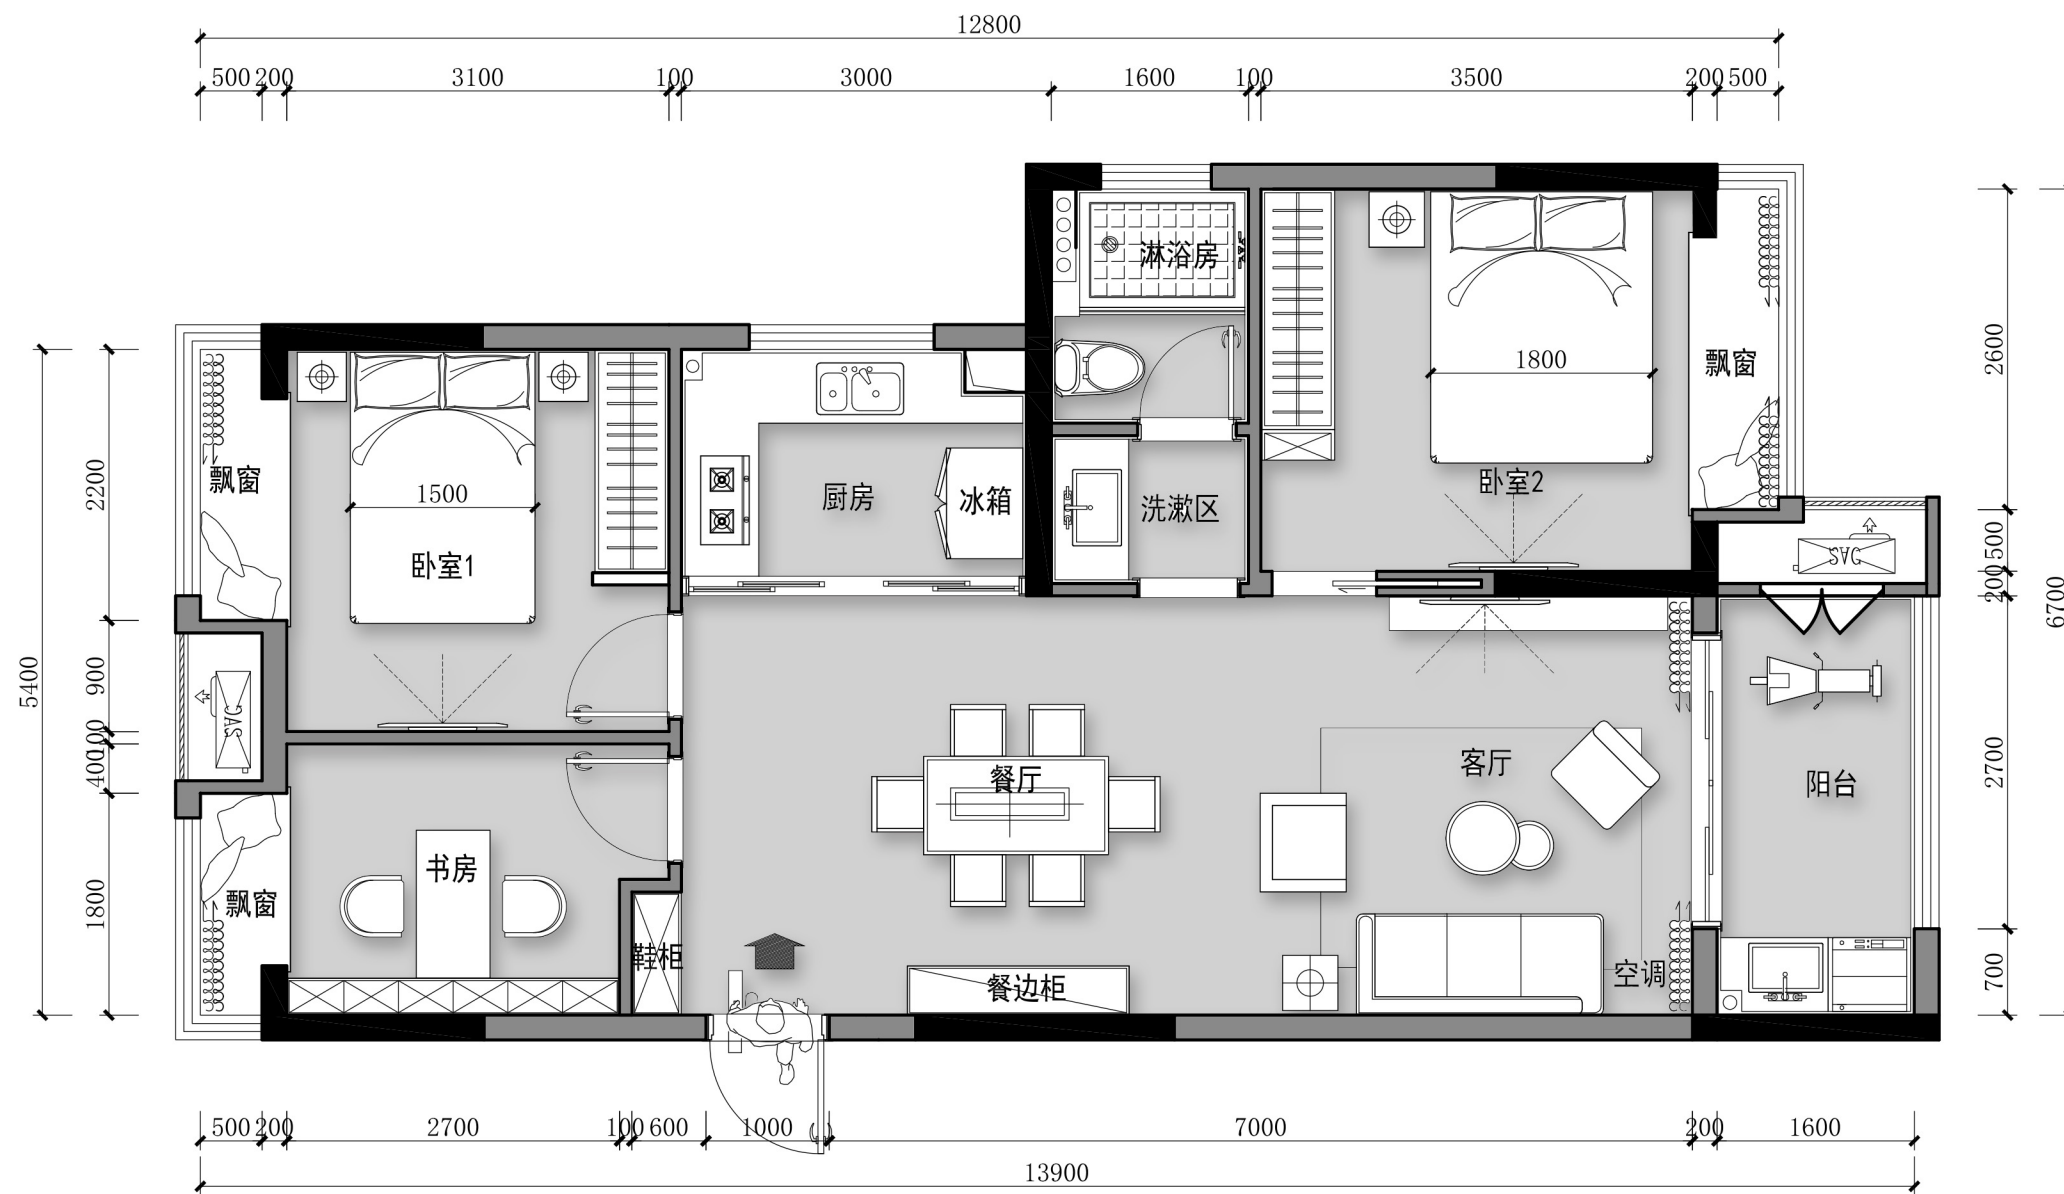

人才公寓115m²户型平面图



平面布置图 比例 1:60

S=115m²



芜湖市人才公寓
G27栋



加美湖书吧

紫云英书舍

22#



事业造就人才

才聚江城
智慧未来







人才公寓95m²户型实景图



人才公寓115m²户型实景图







